



JARDINERÍA VIARIO

- CERCIS SILIQUASTRUM (ÁRBOL DEL AMOR)
En alcorque 1.2 x 1.2 m
- CELTIS AUSTRALIS (ALMEZ)
En alcorque 1.2 x 1.2 m
- QUERCUS ILEX (ENCINA)
En alcorque Ø 2 m
- JACARANDA MIMOSIFOLIA (JACARANDA)
En alcorque 1.2 x 1.2 m
- KOELREUTERIA PANICULATA (JABONERO)
En alcorque 1.2 x 1.2 m

JARDINERÍA PARQUE

- CERCIS SILIQUASTRUM (ÁRBOL DEL AMOR)
- OLEA EUROPAEA (OLIVO)
- QUERCUS ILEX (ENCINA)
- JACARANDA MIMOSIFOLIA (JACARANDA)
- CELTIS AUSTRALIS (ALMEZ)

- KOELREUTERIA PANICULATA (JABONERO)
- PRADERA. PASPALUM NOTATUM
- LAVANDULA ANGSTIFOLIA (LAVANDA)
- ROSMARINUS OFFICINALIS (ROMERO)

- LAVANDULA ANGSTIFOLIA (LAVANDA)
1ud/m²s
- ROSMARINUS OFFICINALIS (ROMERO)
1ud/m²s
- PYRACANTHA COCCINEA (ESPIÑO DE FUEGO)
1ud/m²s
- TEUCRIUM FRUTICANS (OLIVILLO)
1ud/m²s

MOBILIARIO URBANO

- BANCO SENCILLO
- PAPELERA
- FUENTE AGUA POTABLE
- APARCA BICICLETAS
- FUENTE CANINA



ADAPTACIÓN DEL PROYECTO DE URBANIZACIÓN
SECTOR "SR-3", PGOU MAIRENA DEL ALJARAFFE

JARDINERÍA Y MOBILIARIO
PLANTA GENERAL

ESCALA 1/800 MAYO 2019
INICIATIVA:
JUNTA DE COMPENSACIÓN SECTOR SR-3 DE
MAIRENA DEL ALJARAFFE
CIF. V-91620724

REDACTORES:
DEMÓPOLIS ARQUITECTURA & INGENIERÍA S.L. Y BURÓ4 ARQUITECTOS S.L.P

JM-10.1

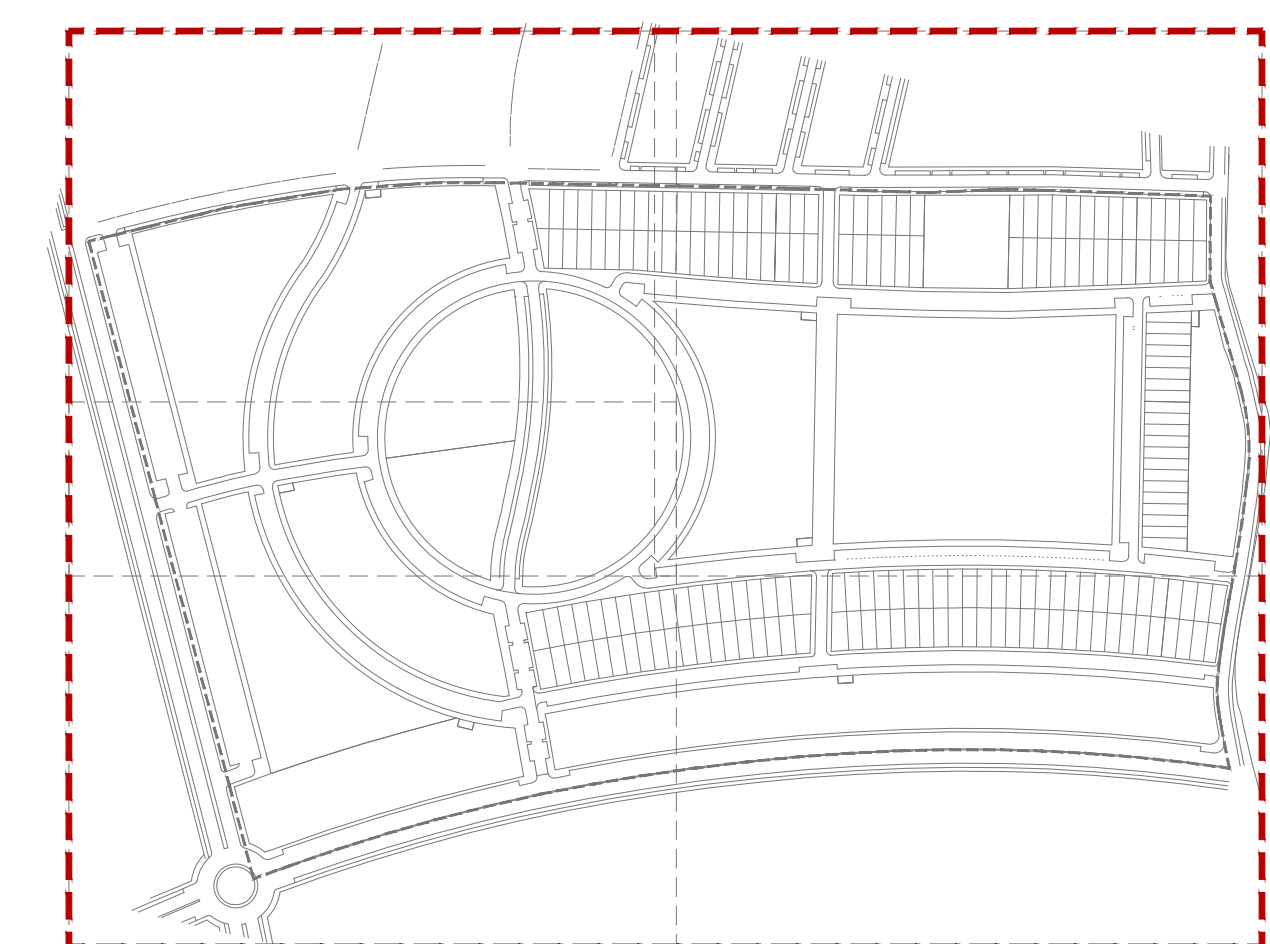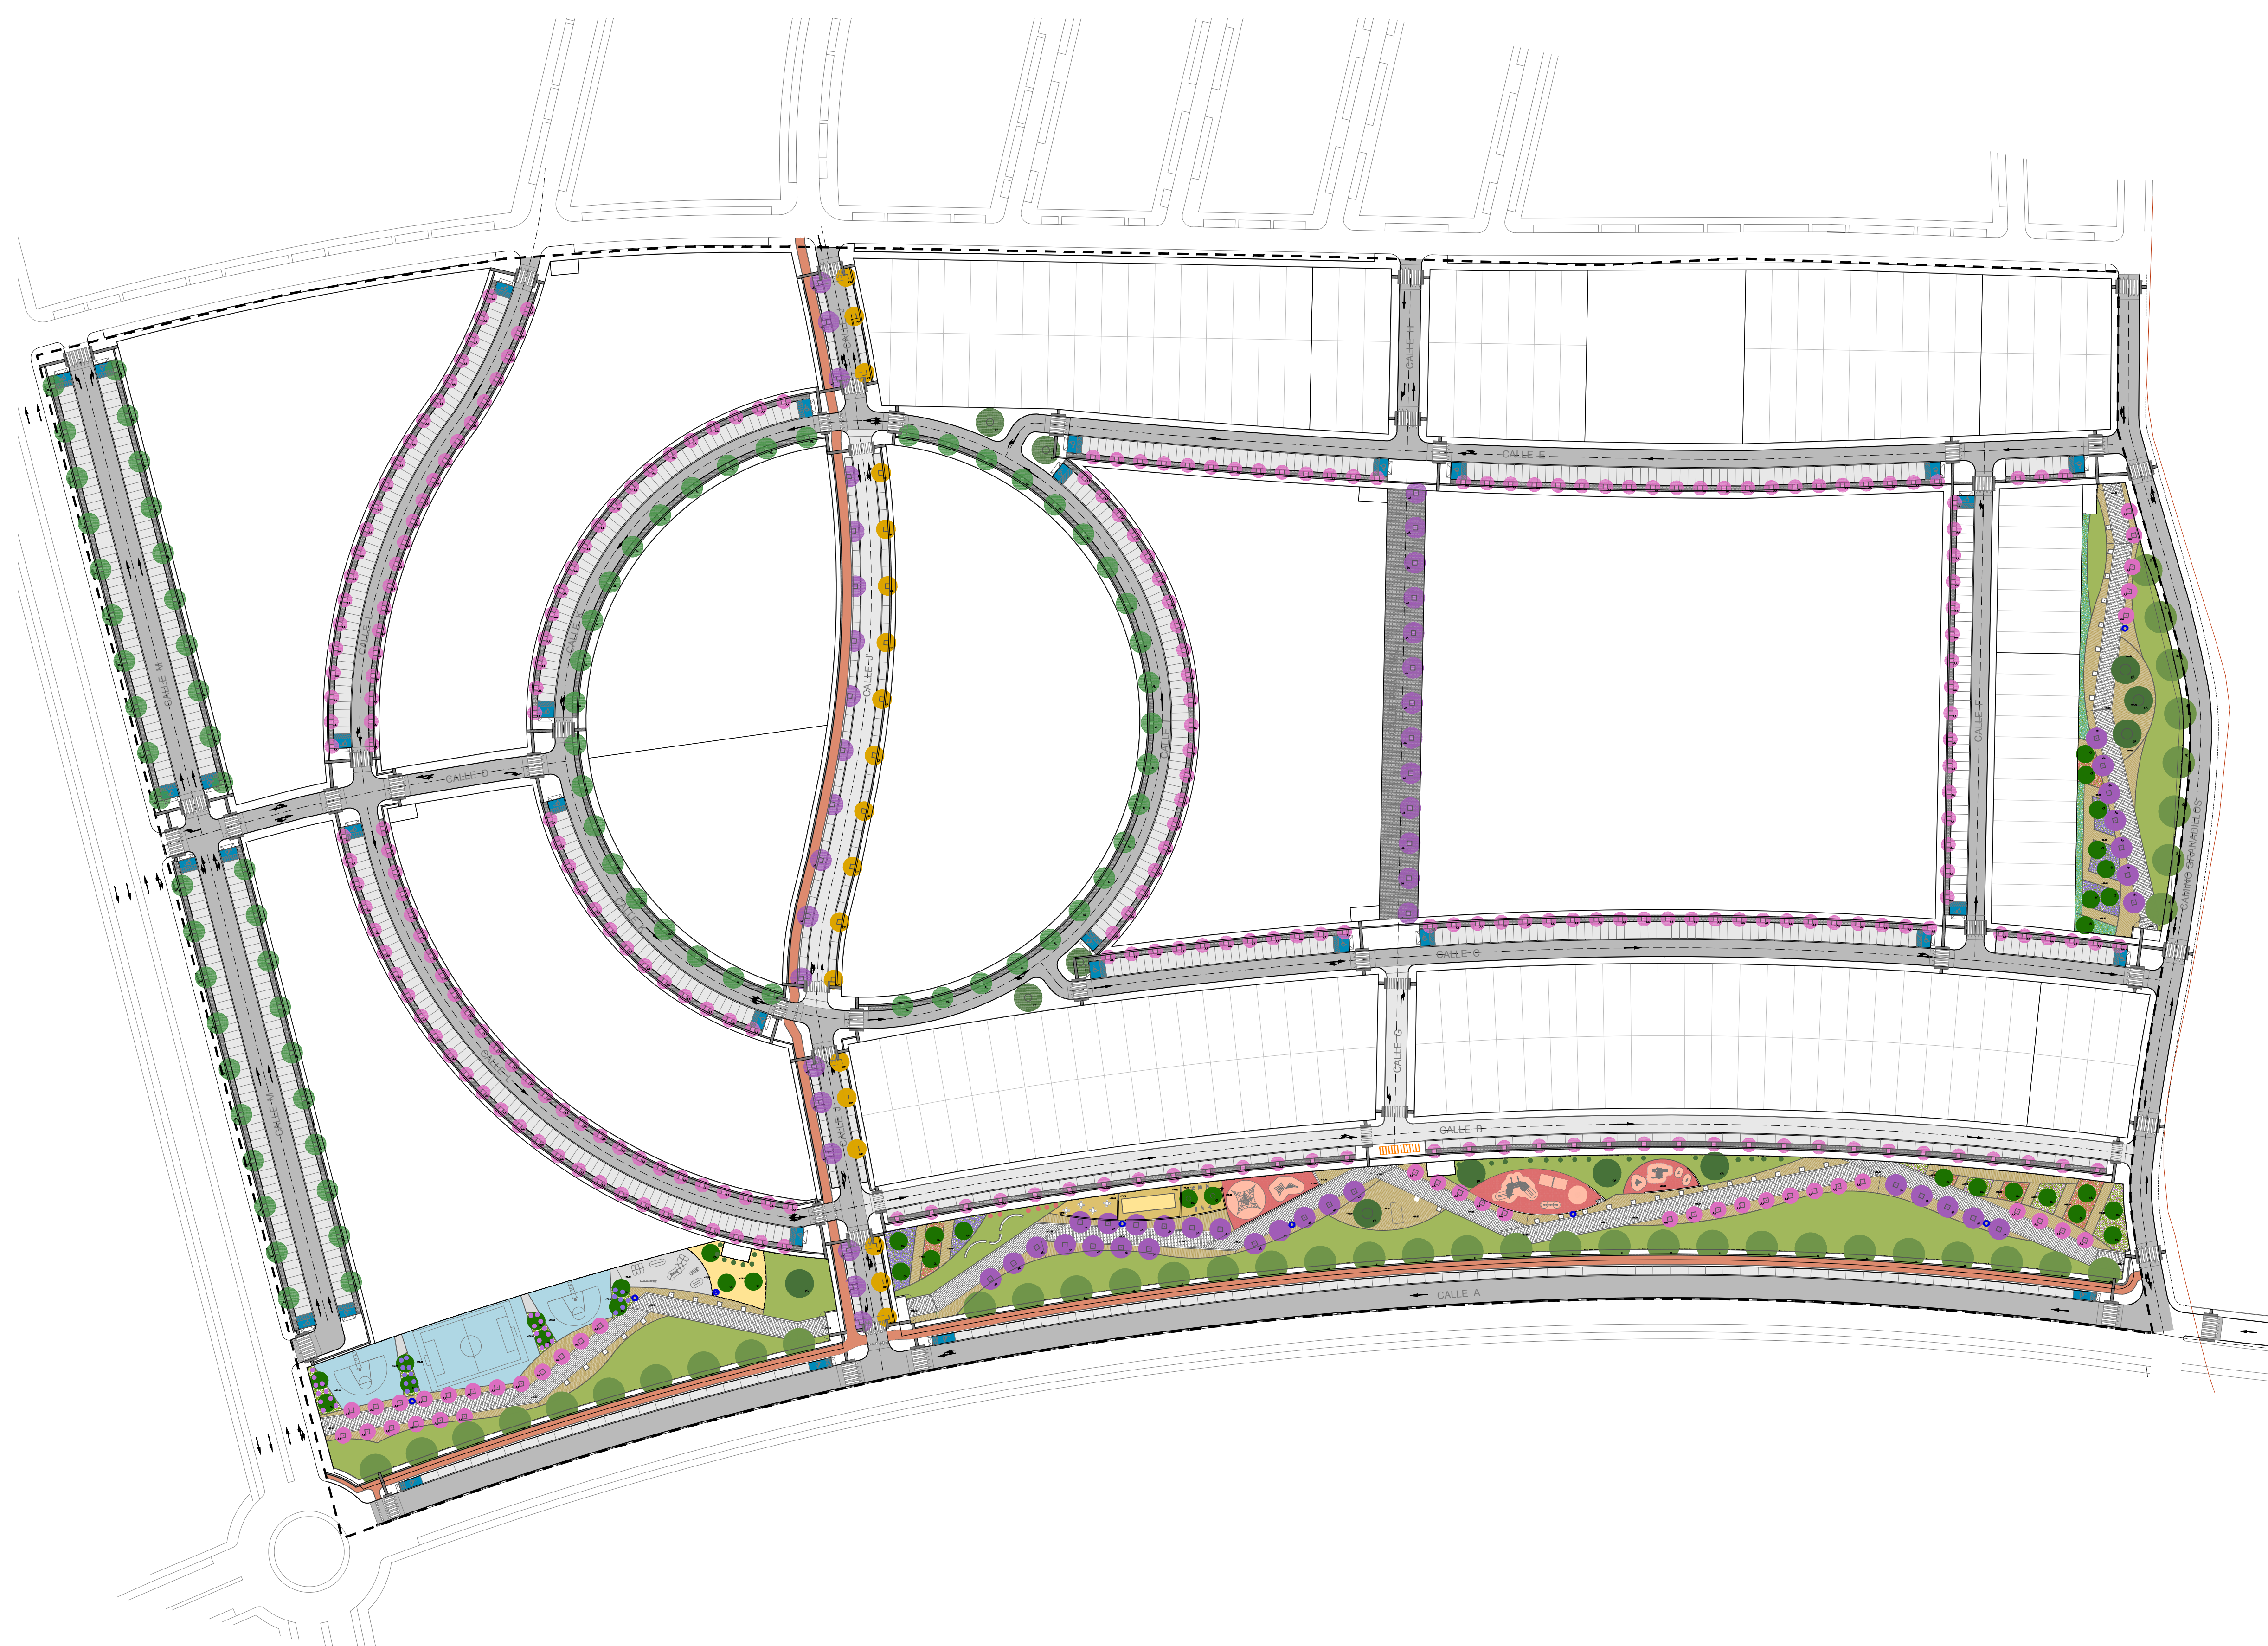

PAVIMENTACIÓN VIARIO

- SOLERA DE HORMIGÓN FRATASADA HNE-25/P/15 DE 20CM DE ESPESOR Y MALLAZO 200.200.6. GRIS. APARCAMIENTO EN VIARIO
- CAPA DE RODADURA. 5 CM MEZCLA TIPO AC22 SURF-5. VIARIO RODADO
- CAPA DE MEZCLA BITUMINOSA CON ACABADOS DE LECHADA PIGMENTADA DE ESPESOR 5CM. RIEGO DE IMPRIMACIÓN TIPO AC 11 SURF 50/70D (D8). CARRIL BICI
- BALDOSA PREFABRICADA DE HORMIGÓN 40X40X6 CON TEXTURA ABUJARDADA. GRIS CLARO. ACERADO
- PAVIMENTO DE ADOQUÍN PREFABRICADO DE HORMIGÓN BICAPA EN COLOR. RECTANGULAR DE 20X10X8 CM. COLOCADA SOBRE CAPA NIVELADORA Y AGARRE DE MORTERO DE CEMENTO
- PAVIMENTO PREFABRICADO DE HORMIGÓN 40X40 DE RESALTOS LINEALES DE COLOR GRIS SEGÚN DECRETO DE ACCESIBILIDAD

- ELEMENTOS DE CONFINAMIENTO**
- LÍMITES DE PARCELA. BORDILLO PREFABRICADO DE HORMIGÓN BICAPA DE 10X20X100 CM
 - ACERADO-CALZADA. BORDILLO PREFABRICADO DE HORMIGÓN BICAPA DE 20X120X100 CM.
 - CALZADA-APARCAMIENTO. BORDILLO RIGOLA RECTA DE HORMIGÓN 30X12X60
 - ENCINTADOS BORDILLO PREFABRICADO DE HORMIGÓN BICAPA DE 10X20. LONGITUD VARIABLE SEGÚN ZONA

PAVIMENTACIÓN ZONAS VERDES

- BALDOSA PREFABRICADA DE HORMIGÓN 40X60X6 CON TEXTURA ABUJARDADA. GRIS CLARO. CAMINO PRINCIPAL
- PAVIMENTO DE ADOQUÍN PREFABRICADO DE HORMIGÓN BICAPA EN COLOR. RECTANGULAR DE 20X10X8 CM. COLOCADA SOBRE CAPA NIVELADORA Y AGARRE DE MORTERO DE CEMENTO
- PAVIMENTO DE HORMIGÓN FRATASADO HNE-25/P/15 DE 20CM DE ESPESOR Y MALLAZO 200.200.6. EN COLOR A ELGEIR POR D.F. TRATAMIENTO SUPERFICIAL DE HORMIGÓN CON ÁRIDOS DE SÍLICE, CORINDÓN Y CUARZO. PISTAS DEP.
- PISTA MULTIDEPORTIVA DE RESINA A BASE DE: 2 CAPAS DE SLURRY SINTÉTICO CON RENDIMIENTO 1,2 KG/M2
- PAVIMENTO ELÁSTICO BICAPA DE CAUCHO DE 45 MM DE ESPESOR. CAPA INFERIOR DE VIRUTAS Y SUPERIOR DE GRANULADO COLOREADO. H < 1M
- PAVIMENTO ELÁSTICO BICAPA DE CAUCHO DE 45 MM DE ESPESOR. CAPA INFERIOR DE VIRUTAS Y SUPERIOR DE GRANULADO COLOREADO. H > 1M

- PAVIMENTO DE ALBERO ESTABILIZADO DE 15 CM DE ESPESOR
 - PAVIMENTO TERRIZO TIPO ARIPAQ
- ELEMENTOS DE CONFINAMIENTO**
- CAMINO PRINCIPAL-LATERALES BORDILLO RIGOLA RECTA DE HORMIGÓN 30X12X60
 - CON ZONAS DE CESPED BORDILLO PREFABRICADO DE HORMIGÓN BICAPA DE 10X20X60CM
 - ENCINTADOS BORDILLO PREFABRICADO DE HORMIGÓN BICAPA DE 10X20. LONGITUD VARIABLE SEGÚN ZONA

ADAPTACIÓN DEL PROYECTO DE URBANIZACIÓN SECTOR "SR-3", PGOU MAIRENA DEL ALJARAFE

PAVIMENTACIONES Y SECCIONES CONSTRUCTIVAS
PLANTA DE DETALLE 4/4

ESCALA MAYO 2019
INICIATIVA: JUNTA DE COMPENSACIÓN SECTOR SR-3 DE MAIRENA DEL ALJARAFE
CIF V-91620724

REDACTORES: DEMÓPOLIS ARQUITECTURA & INGENIERÍA S.L. Y BURÓ4 ARQUITECTOS S.L.P

PAV-5.4